


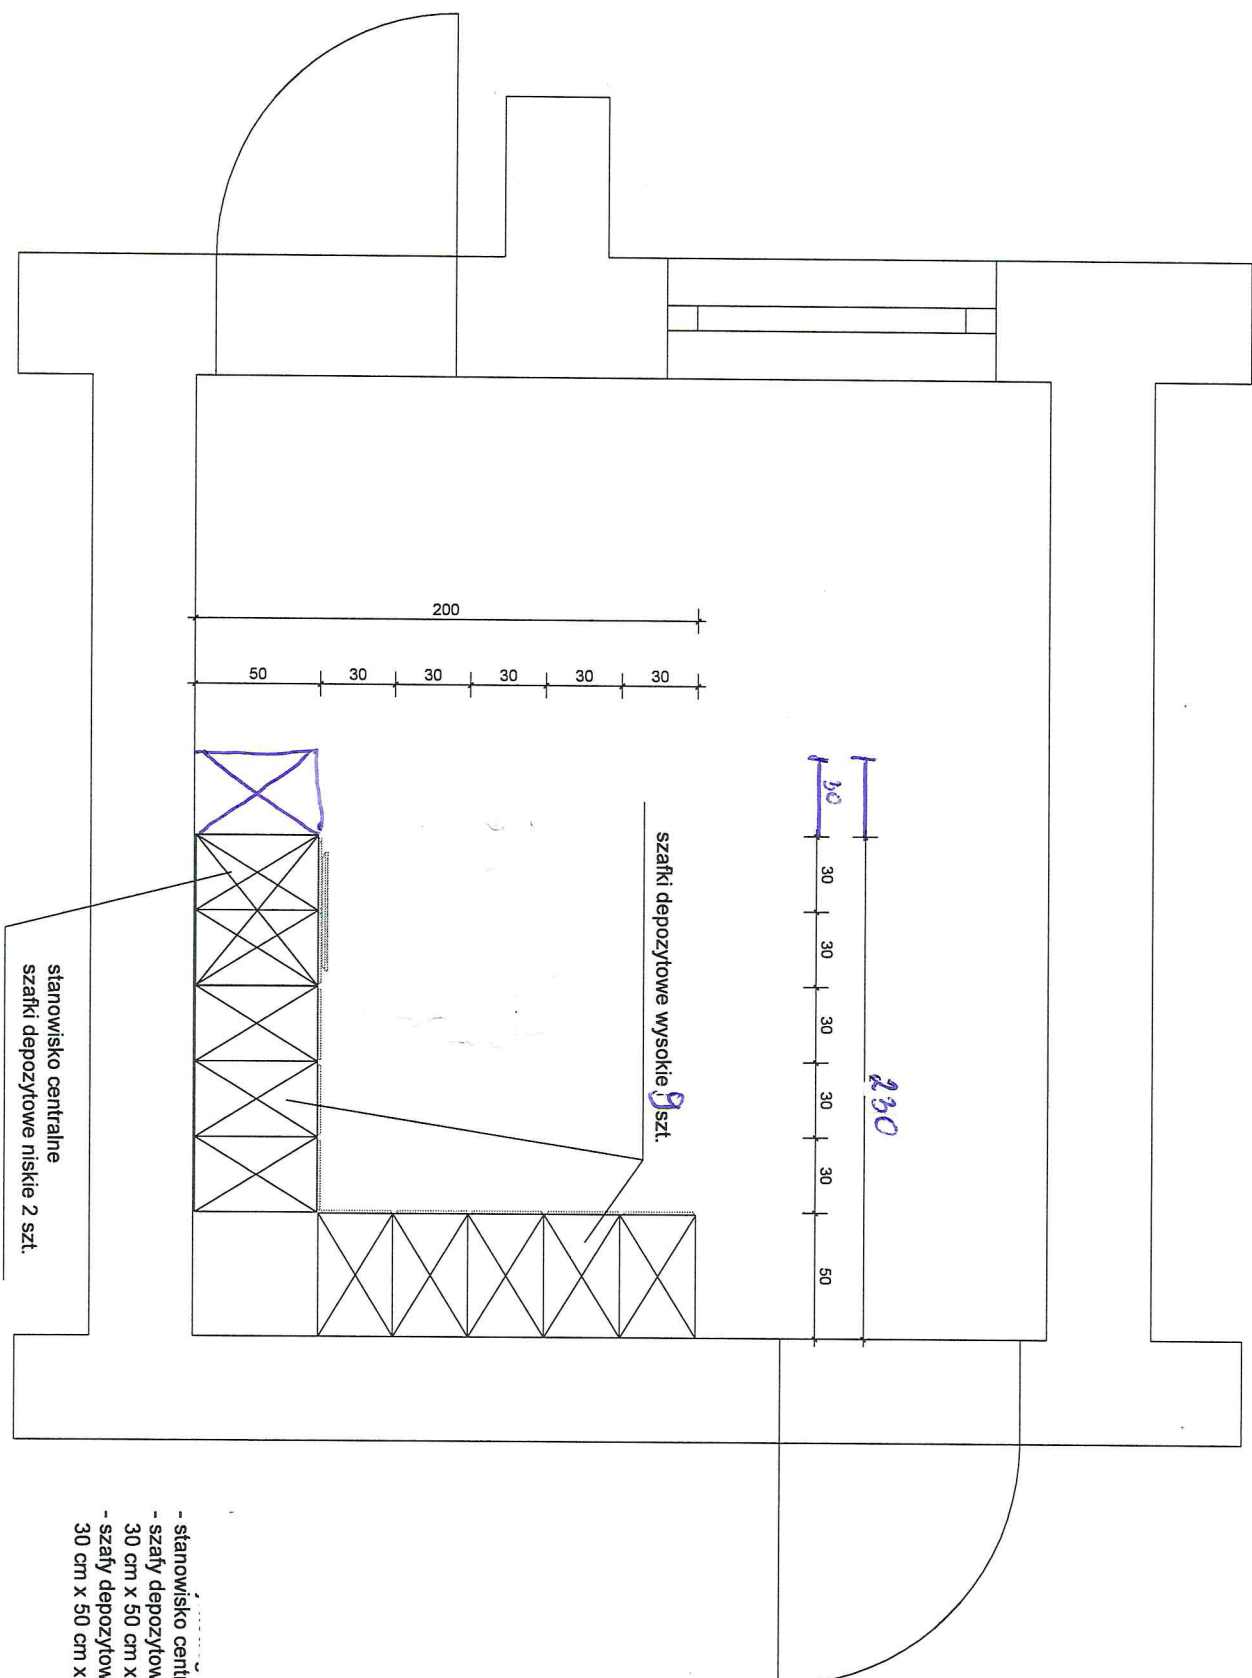

- stanowisko centralne 1 szt.
- szafy depozytowe 9 szt.
- 30 cm x 50 cm x 200 cm
- szafy depozytowe 2 szt.
- 30 cm x 50 cm x 100 cm